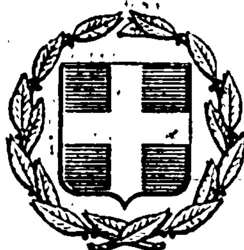


ΕΦΗΜΕΡΙΣ ΤΗΣ ΚΥΒΕΡΝΗΣΕΩΣ
ΤΗΣ ΕΛΛΗΝΙΚΗΣ ΔΗΜΟΚΡΑΤΙΑΣ

ΕΝ ΑΘΗΝΑΙΣ ΤΗ 24 ΜΑΪΟΥ 1977 | ΤΕΥΧΟΣ ΤΕΤΑΡΤΟΝ | ΑΡΙΘΜΟΣ ΦΥΛΛΟΥ 163

ΠΕΡΙΕΧΟΜΕΝΑ

ΑΠΑΛΛΟΤΡΙΩΣΕΙΣ

ΑΝΑΚΟΙΝΩΣΕΙΣ

ΠΟΛΕΟΔΟΜΙΑ

ΔΙΑΤΑΓΜΑΤΑ

ΑΝΑΚΟΙΝΩΣΕΙΣ

ΑΠΑΛΛΟΤΡΙΩΣΕΙΣ

ΑΝΑΚΟΙΝΩΣΕΙΣ

'Αριθ. 2379 (1)

Περὶ εἰδοποιήσεως τῆς γενομένης παρακαταθέσεως ἀποζημιώσεως γιὰ ἀκίνητα ποὺ ἀπαλλοτριώνονται γιὰ τὴν δημιουργία τῆς τεχνητῆς λίμνης Μόρνου.

Ο ΥΠΟΥΡΓΟΣ ΔΗΜΟΣΙΩΝ ΕΡΓΩΝ

Έχοντας ὑπόψη τὰ ἄρθρα 7 καὶ 8 τοῦ Ν.Δ.797/1971 «περὶ ἀναγκαστικῶν ἀπαλλοτριώσεων» γνωστοποιοῦμεν σὲ ὅσους ἔχουν ἢ διεκδικοῦν δικαιώματα κυριότητας σὲ ἀκίνητα ποὺ ἀπαλλοτριώθηκαν ἀναγκαστικὰ μὲ τὴ Δ.817/892/δίς/72 κοινὴ ἀπόφαση τῶν 'Υπουργῶν Οἰκονομικῶν καὶ Δημοσίων Έργων (Φ.Ε.Κ.96/72 τ. Δ') γιὰ τὴν δημιουργία τῆς τεχνητῆς λίμνης Μόρνου καθὼς καὶ τοὺς δανειστές, ποὺ ἔχουν ἐγγράψει ὑποθῆκες σ' αὐτὰ τὰ ἀκίνητα καὶ σὲ τρίτους γενικὰ διεκδικητές, ὅτι ἡ ἀποζημίωση γι' αὐτὰ τὰ ἀκίνητα καὶ γιὰ ὅτι ὑπάρχει ἐπάνω σ' αὐτὰ σύμφωνα μὲ τὸν κτηματολογικὸ πίνακα ποὺ καθορίστηκε μὲ τὴν 3845/76 ἀπόφαση τοῦ 'Εφετείου 'Αθηνῶν κατατέθηκε στὸ Γραφεῖο Παρ/κῶν Λιδορικίου καὶ ἐκδόθηκε τὸ 3565/12.4.77 γραμμάτιο συστάσεως παρακαταθήκης συνολικοῦ ποσοῦ δραχμῶν δέκα χιλιάδων τετρακοσίων (10.400).

'Η ἀποζημίωση θὰ ἀποδοθεῖ στὰ πρότυπα, ποὺ θὰ ἀναγνωρισθοῦν νόμιμα ὡς δικαιοῦχοι.

'Η ἀπόφαση αὐτὴ νὰ δημοσιευθεῖ στὴν 'Εφημερίδα τῆς Κυβερνήσεως.

'Αθῆναι, 26 'Απριλίου 1977

'Εντολῇ 'Υπουργοῦ
'Ο Διευθυντής
ΑΛ. ΒΑΦΕΙΑΔΗΣ

'Αριθ. 2381 (2)

Περὶ εἰδοποιήσεως τῆς γενομένης παρακαταθέσεως ἀποζημιώσεως γιὰ ἀκίνητα ποὺ ἀπαλλοτριώνονται γιὰ τὴ δημιουργία τῆς τεχνητῆς λίμνης Μόρνου.

Ο ΥΠΟΥΡΓΟΣ ΔΗΜΟΣΙΩΝ ΕΡΓΩΝ

Έχοντας ὑπόψη τὰ ἄρθρα 7 καὶ 8 τοῦ Ν.Δ.797/1971 «περὶ ἀναγκαστικῶν ἀπαλλοτριώσεων» γνωστοποιοῦμε σὲ ὅσους ἔχουν ἢ διεκδικοῦν δικαιώματα κυριότητας σὲ ἀκίνητα, ποὺ ἀπαλλοτριώθηκαν ἀναγκαστικὰ μὲ τὴ Δ.817/892/δίς/72 κοινὴ ἀπόφαση τῶν 'Υπουργῶν Οἰκονομικῶν καὶ Δημοσίων Έργων (Φ.Ε.Κ.96/72 τ. Δ') γιὰ τὴ δημιουργία τῆς τεχνητῆς λίμνης Μόρνου καθὼς καὶ τοὺς δανειστές, ποὺ ἔχουν ἐγγράψει ὑποθῆκες σ' αὐτὰ τὰ ἀκίνητα καὶ σὲ τρίτους γενικὰ διεκδικητές, ὅτι ἡ ἀποζημίωση γι' αὐτὰ τὰ ἀκίνητα καὶ γιὰ ὅτι ὑπάρχει ἐπάνω σ' αὐτὰ σύμφωνα μὲ τὸν κτηματολογικὸ πίνακα ποὺ καθορίστηκε μὲ τὴν ἀριθ. 2319/1975 ἀπόφαση τοῦ 'Εφετείου 'Αθηνῶν κατατέθηκε στὸ Γραφεῖο Παρ/κῶν Λιδορικίου καὶ ἐκδόθηκε τὸ ἀριθ. 3560/12.4.77 γραμμάτιο συστάσεως παρακαταθήκης συνολικοῦ ποσοῦ δραχμῶν δέκα πέντε χιλιάδων ἑξακοσίων (15.600)

'Η ἀποζημίωση θὰ ἀποδοθεῖ στὰ πρότυπα ποὺ θὰ ἀναγνωρισθοῦν νόμιμα ὡς δικαιοῦχοι.

Ἡ ἀπόφαση αὐτὴ νὰ δημοσιευθεῖ στὴν Ἐφημερίδα τῆς Κυβερνήσεως.

Ἀθῆναι, 26 Ἀπριλίου 1977

Μὲ Ἐντολὴ τοῦ Ὑπουργοῦ
Ὁ Διευθυντὴς
ΑΛ. Βαφειάδης

Ἀριθ. Α5ξ/2312 (3)

Περὶ εἰδοποιήσεως τῆς γενομένης παρακαταθέσεως ἀποζημιώσεως γιὰ ἀκίνητα ποὺ ἀπαλλοτριώνονται γιὰ τὴ δημιουργία τῆς τεχνητῆς λίμνης Μόρνου.

Ο ΥΠΟΥΡΓΟΣ ΔΗΜΟΣΙΩΝ ΕΡΓΩΝ

Ἔχοντας ὑπόψη τὰ ἄρθρα 7 καὶ 8 τοῦ Ν.Δ.797/1971 «περὶ ἀναγκαστικῶν ἀπαλλοτριώσεων» γνωστοποιοῦμε σὲ ὅσους ἔχουν ἢ διεκδικοῦν δικαιώματα κυριότητας σὲ ἀκίνητα ποὺ ἀπαλλοτριώθηκαν ἀναγκαστικὰ μὲ τὴ Δ817/892/1972 κοινὴ ἀπόφαση τῶν Ὑπουργῶν Οἰκονομικῶν καὶ Δημοσίων Ἔργων (Φ.Ε.Κ.96/72 τ. Δ') γιὰ τὴ δημιουργία τῆς τεχνητῆς λίμνης Μόρνου καθὼς καὶ τοὺς δανειστές, ποὺ ἔχουν ἐγγράψει ὑποθῆκες σ' αὐτὰ τὰ ἀκίνητα καὶ σὲ τρίτους γενικὰ διεκδικητές, ὅτι ἡ ἀποζημίωση γι' αὐτὰ τὰ ἀκίνητα καὶ γιὰ ὅτι ὑπάρχει ἀπάνω σ' αὐτὰ σύμφωνα μὲ τὸν κτηματολογικὸ πίνακα ποὺ καθορίστηκε μὲ τὴν 6934/1975 ἀπόφαση τοῦ Ἐφετείου Ἀθηνῶν κατατέθηκε στὸ Γραφεῖο Παρ/κῶν Λιδορικίου καὶ ἐκδόθηκε τὸ 3651/12.4.1977 γραμμάτιο συστάσεως παρακαταθήκης συνολικοῦ ποσοῦ δραχμῶν τριῶν ἑκατομμυρίων τετρακοσίων ἑξήκοντα τριῶν χιλιάδων ἑκατὸν ἐνενήκοντα τέσσερες (3.463.194).

Ἡ ἀποζημίωση θὰ ἀποδοθεῖ στὰ πρότυπα, ποὺ θὰ ἀναγνωρισθοῦν νόμιμα ὡς δικαιοῦχοι.

Ἡ ἀπόφαση αὐτὴ νὰ δημοσιευθεῖ στὴν Ἐφημερίδα τῆς Κυβερνήσεως.

Ἀθῆναι, 26 Ἀπριλίου 1977

Μὲ Ἐντολὴ τοῦ Ὑπουργοῦ
Ὁ Διευθυντὴς
ΑΛ. ΒΑΦΕΙΑΔΗΣ

Ἀριθ. 2375 (4)

Περὶ εἰδοποιήσεως τῆς γενομένης παρακαταθέσεως ἀποζημιώσεως γιὰ ἀκίνητα ποὺ ἀπαλλοτριώνονται γιὰ τὴ δημιουργία τῆς τεχνητῆς λίμνης Μόρνου.

Ο ΥΠΟΥΡΓΟΣ ΔΗΜΟΣΙΩΝ ΕΡΓΩΝ

Ἔχοντας ὑπόψη τὰ ἄρθρα 7 καὶ 8 τοῦ Ν.Δ.797/1971 «περὶ ἀναγκαστικῶν ἀπαλλοτριώσεων» γνωστοποιοῦμε σὲ ὅσους ἔχουν ἢ διεκδικοῦν δικαιώματα κυριότητας σὲ ἀκίνητα, ποὺ ἀπαλλοτριώθηκαν ἀναγκαστικὰ μὲ τὴ Δ817/892/δίς/72 κοινὴ ἀπόφαση τῶν Ὑπουργῶν Οἰκονομικῶν καὶ Δημοσίων Ἔργων (Φ.Ε.Κ.96/72 τ. Δ') γιὰ τὴ δημιουργία τῆς τεχνητῆς λίμνης Μόρνου καθὼς καὶ τοὺς δανειστές, ποὺ ἔχουν ἐγγράψει ὑποθῆκες σ' αὐτὰ τὰ ἀκίνητα καὶ σὲ τρίτους γενικὰ διεκδικητές, ὅτι ἡ ἀποζημίωση γι' αὐτὰ τὰ ἀκίνητα καὶ γιὰ ὅτι ὑπάρχει ἐπάνω σ' αὐτὰ σύμφωνα μὲ τὸ κτηματολογικὸ πίνακα ποὺ καθορίστηκε μὲ τὴν 2328/75 ἀπόφαση τοῦ Ἐφετείου Ἀθηνῶν κατατέθηκε στὸ Γραφεῖο Παρ/κῶν Λιδορικίου καὶ ἐκδόθηκε τὸ 3562/12.4.77 γραμμάτιο συστάσεως παρακαταθήκης συνολικοῦ ποσοῦ δραχμῶν ὀγδοήκοντα μιᾶς χιλιάδων δέκα ἓξ (81.016).

Ἡ ἀποζημίωση θὰ ἀποδοθεῖ στὰ πρότυπα ποὺ θὰ ἀναγνωρισθοῦν νόμιμα ὡς δικαιοῦχοι.

Ἡ ἀπόφαση αὐτὴ νὰ δημοσιευθεῖ στὴν Ἐφημερίδα τῆς Κυβερνήσεως.

Ἀθῆναι, 26 Ἀπριλίου 1977

Μὲ Ἐντολὴ τοῦ Ὑπουργοῦ
Ὁ Διευθυντὴς
ΑΛ. ΒΑΦΕΙΑΔΗΣ

ΠΟΛΕΟΔΟΜΙΑ

ΔΙΑΤΑΓΜΑΤΑ

(5)

Περὶ τροποποιήσεως τοῦ ρυμοτομικοῦ σχεδίου Βύρωνος Ἀττικῆς.

Ο ΠΡΟΕΔΡΟΣ ΤΗΣ ΕΛΛΗΝΙΚΗΣ ΔΗΜΟΚΡΑΤΙΑΣ

Ἔχοντες ὑπ' ὄψει τὰς διατάξεις τοῦ ἀπὸ 17 Ἰουλίου 1923 Π. Δ/τος «περὶ σχεδίου πόλεων κλπ.», ὡς μεταγενεστέρως ἐτροποποιήθησαν καὶ συνεπληρώθησαν καὶ εἰδικώτερον τῶν ἄρθρων 2 (παρ. 1), 3 καὶ 70 αὐτοῦ, τῆς παρ. 3 τοῦ ἄρθρου 12 τοῦ Ν.Δ. 1262/1972 (ΦΕΚ 194/Α), ὡς αὕτη ἀντικατεστάθη διὰ τοῦ ἄρθρου 3 τοῦ Π.Δ. 198/1973 (ΦΕΚ 267/Α), καὶ ἰδόντες τὴν ὑπ' ἀριθ. Β.22219/2908/19.9.1973 ἀπόφασιν τοῦ Ὑπουργοῦ Δημοσίων Ἔργων (ΦΕΚ 277/Δ), τὰς ὑπ' ἀριθμ. 101/1974, 126/1974 καὶ 400/1976 πράξεις τοῦ Δημοτικοῦ Συμβουλίου Βύρωνος (Ἀττικῆς), ὡς καὶ τὰς ὑπ' ἀριθμ. 215/1974, 1183/1974, 27/1976 καὶ 71/1977 γνωμοδοτήσεις τοῦ Συμβουλίου Δημοσίων Ἔργων (Τμῆμα Μελετῶν), προτάσει τοῦ ἐπὶ τῶν Δημοσίων Ἔργων Ὑπουργοῦ, ἀπεφασίσαμεν:

Ἄρθρον μόνον.


Ἐγκρίνεται ἡ τροποποίησις τοῦ ρυμοτομικοῦ σχεδίου Βύρωνος (Ἀττικῆς) α) παρὰ τὰς ὁδοὺς Κορδελιοῦ, Δωδεκανήσου καὶ Κορυτσᾶς α) διὰ τοῦ ἀποχαρακτηρισμοῦ τοῦ διὰ τοῦ ἀπὸ 18.6.1971 Β. Δ/τος «περὶ τροποποιήσεως τοῦ ρυμοτομικοῦ σχεδίου Βύρωνος (Ἀττικῆς) (ΦΕΚ 146/Δ) χαρακτηρισθέντος χώρου δι' ἀνέγερσιν Πνευματικοῦ Κέντρου καὶ β) διὰ τροποποιήσεως τοῦ διὰ τοῦ ὡς ἄνω ἀπὸ 18.6.1971 Β. Δ/τος χαρακτηρισθέντος χώρου δι' ἀνέγερσιν Ἱεροῦ Ναοῦ καὶ περιορισμοῦ αὐτοῦ εἰς τὸν ὑπὸ στοιχεῖα Α-Β-Γ-Κ-Λ-Μ-Α χῶρον, ὡς ἐμφαίνεται εἰς τὸ ὑπὸ τοῦ Προϊσταμένου τῆς Ὑπηρεσίας Οἰκισμοῦ τεθεωρημένον διὰ τῆς ὑπ' ἀριθ. Ε.9733/1977 πράξεως αὐτοῦ σχετικὸνπρωτότυπον διάγραμμα ὑπὸ κλίμακα 1 : 500, οὗτινος συνοπτικὸν ἀντίτυπον δημοσιεύεται μετὰ τοῦ παρόντος.

Εἰς τὸν αὐτὸν ἐπὶ τῶν Δημοσίων Ἔργων Ὑπουργόν, ἀνατίθεμεν τὴν δημοσίευσιν καὶ ἐκτέλεσιν τοῦ παρόντος Διατάγματος.

Ἐν Ἀθήναις τῇ 20 Ἀπριλίου 1977

Ο ΠΡΟΕΔΡΟΣ ΤΗΣ ΔΗΜΟΚΡΑΤΙΑΣ
ΚΩΝΣΤΑΝΤΙΝΟΣ Δ. ΤΣΑΤΣΟΣ

Ο ΥΠΟΥΡΓΟΣ ΔΗΜΟΣΙΩΝ ΕΡΓΩΝ
ΧΡΙΣΤΟΦΟΡΟΣ ΣΤΡΑΤΟΣ

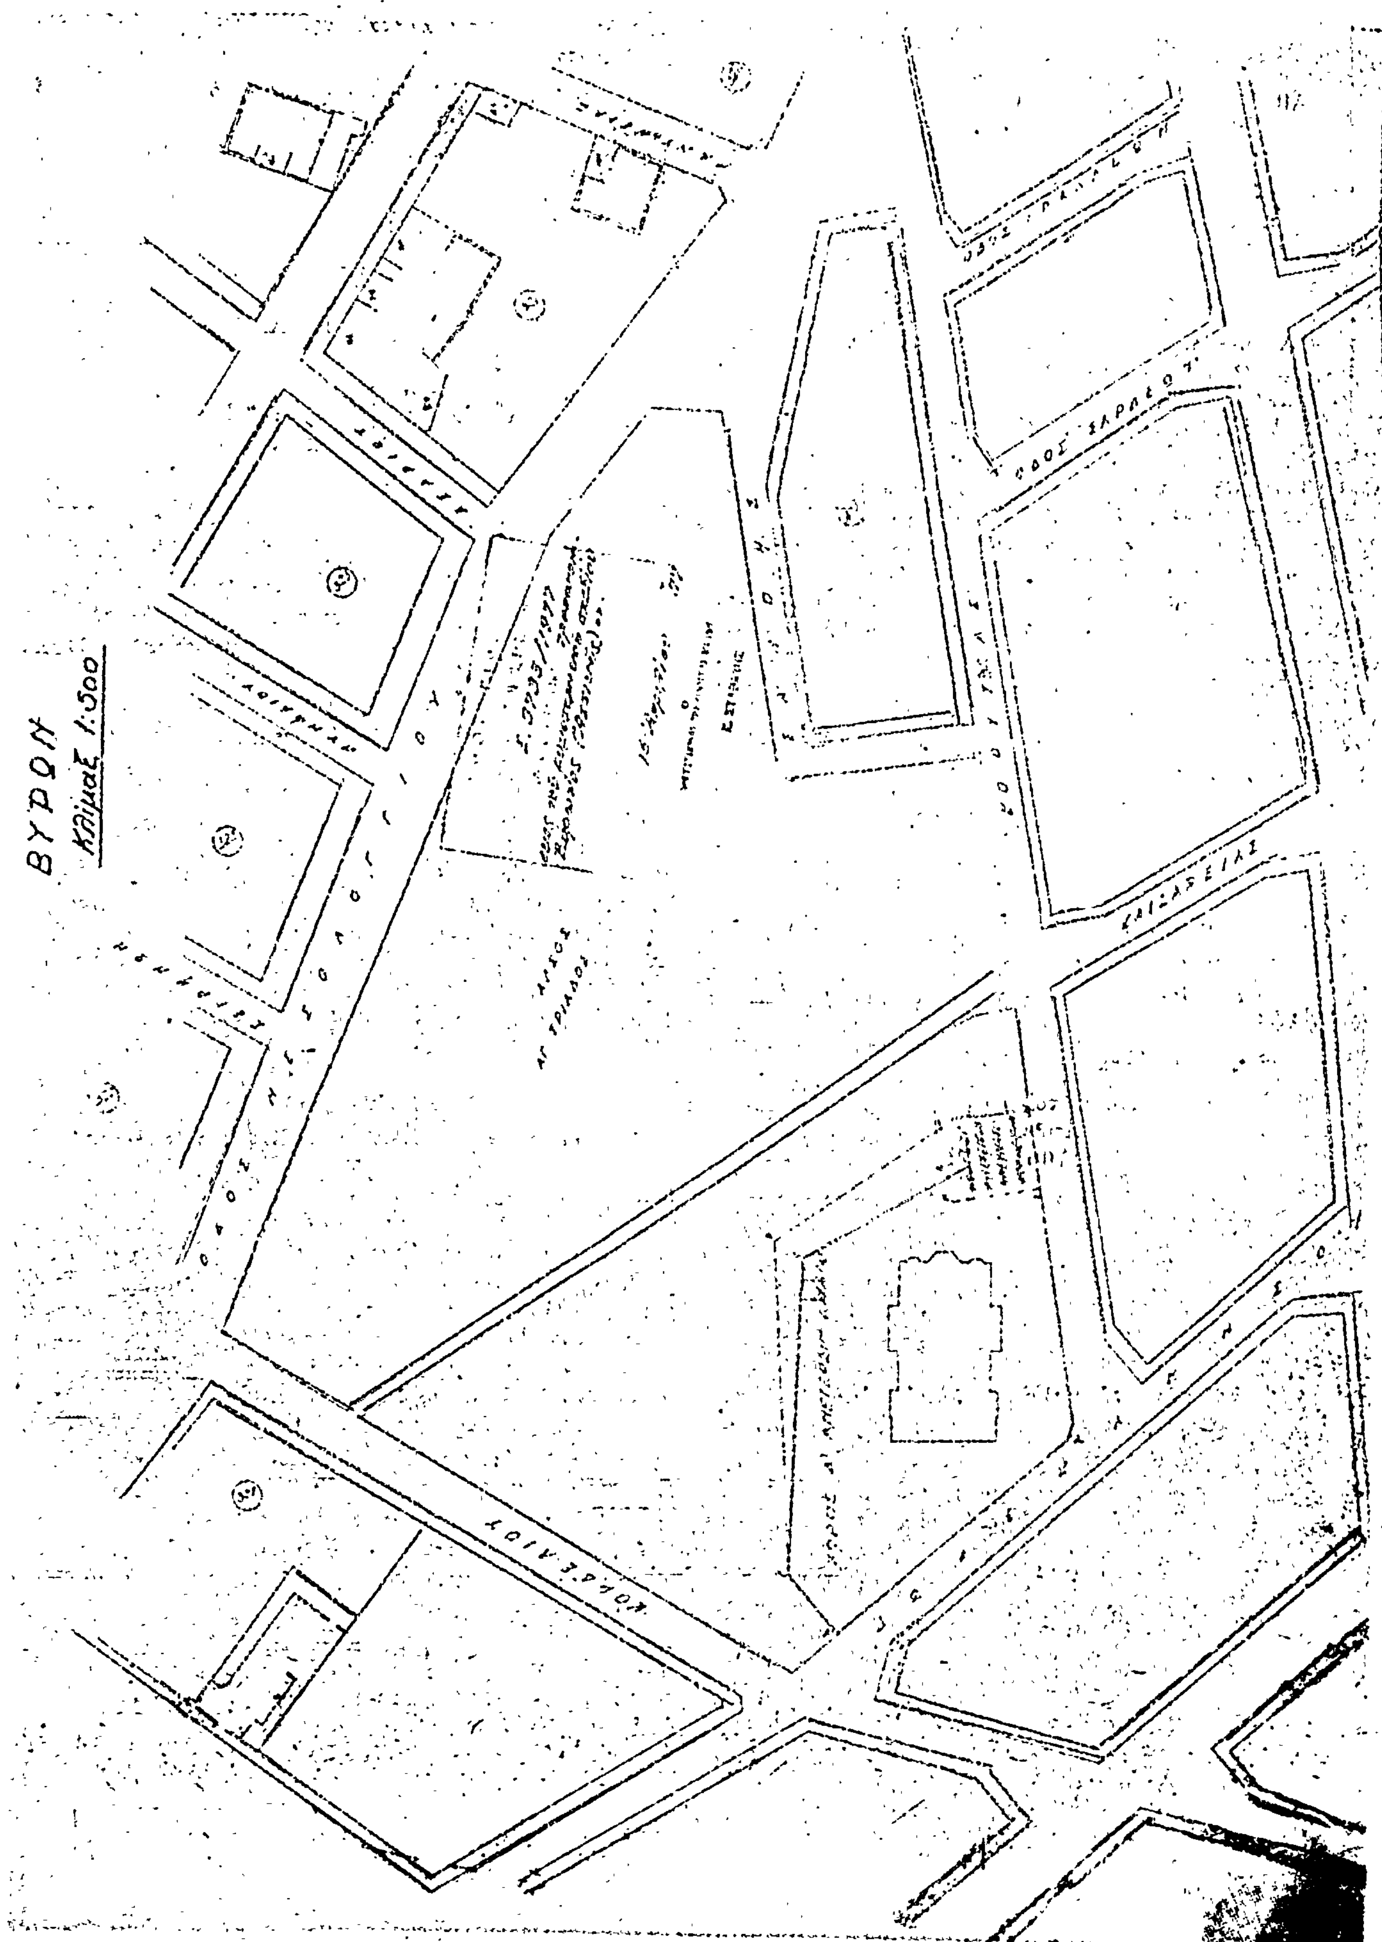
ΒΥΡΩΝ
Κλίμαξ 1:500

(6)

Περὶ τροποποιήσεως τοῦ ρυμοτομικοῦ σχεδίου Βούλας Ἀττικῆς.

Ο ΠΡΟΕΔΡΟΣ ΤΗΣ ΕΛΛΗΝΙΚΗΣ ΔΗΜΟΚΡΑΤΙΑΣ

Ἔχοντες ὑπ' ὄψει τὰς διατάξεις τοῦ ἀπὸ 17 Ἰουλίου 1923 Ν. Δ/τος «περὶ σχεδίων πόλεων κ.λ.π.», ὡς μεταγενεστέρως ἐτροποποιήθησαν καὶ συνεπληρώθησαν καὶ εἰδικώτερον τῶν ἄρθρων 2 (παρ. 4), 3 καὶ 70 αὐτοῦ, τῆς παραγρ. 3 τοῦ ἄρθρου 12 τοῦ Ν.Δ.1262/1972 (Φ.Ε.Κ.194Α), ὡς αὕτη ἀντικατεστάθη διὰ τοῦ ἄρθρου 3 τοῦ Ν.Δ.198/1973 (Φ.Ε.Κ. 267Α) καὶ συνεπληρώθη διὰ τῆς παραγράφου 1 τοῦ ἄρθρου 9 τοῦ Ν.360/1976 (Φ.Ε.Κ. 151Α) καὶ ἰδόντες τὴν ὑπ' ἀριθ. Ε.22219/2908/19.9.1973 ἀπόφασιν τοῦ Ὑπουργοῦ Δημοσίων Ἔργων (Φ.Ε.Κ. 277Δ), τὸ ὑπ' ἀριθ. 29409/2409/16.10.1976 ἔγγραφον τῆς Δ/νσεως ρυθμιστικοῦ σχεδίου τοῦ Ὑπουργείου Δημοσίων Ἔργων, τὴν ὑπ' ἀριθ. 208/1975 πρᾶξιν τοῦ Κοινοτικοῦ Συμβουλίου Βούλας, ὡς καὶ τὰς ὑπ' ἀριθ. 718/1975, 410/1976 καὶ 1297/1976 γνωμοδοτήσεις τοῦ Συμβουλίου Δημοσίων Ἔργων (Τμῆμα Μελετῶν), προτάσει τοῦ ἐπὶ τῶν Δημοσίων Ἔργων Ὑπουργοῦ, ἀπεφασίσαμεν :

Ἄρθρον μόνον.

Ἐγκρίνεται ἡ τροποποίησις τοῦ ρυμοτομικοῦ σχεδίου Βούλας (Ἀττικῆς), εἰς τὸ ἐπὶ τῆς συμβολῆς τῆς ὁδοῦ Ἀθ. Διάκου μετὰ τῆς λεωφόρου Ἀλκυωνίδων οἰκοδομικὸν τετράγωνον, δι' αὐξήσεως τοῦ πλάτους τοῦ προκηπίου (πρασιᾶς) ἀπὸ τέσσαρα (4) εἰς ἕξ (6) μέτρα, διὰ μετατοπίσεως τῆς ρυμοτομικῆς γραμμῆς καὶ δὴ ἐπὶ τῶν οἰκοπέδων τῶν ἐχόντων πρόσωπον ἐπὶ τῆς Λεωφόρου Ἀλκυωνίδων, ὡς ἐμφαίνεται εἰς τὸ ὑπὸ τοῦ Προϊσταμένου τῆς Ὑπηρεσίας Οἰκισμοῦ τεθεωρημένον διὰ τῆς ὑπ' ἀριθ. Ε.9754/1977 πράξεως αὐτοῦ σχετικὸν πρωτότυπον διάγραμμα ὑπὸ κλίμακα 1 : 1000, οὗτινος συνοπτικὸν ἀντίτυπον δημοσιεύεται μετὰ τοῦ παρόντος.

Εἰς τὸν αὐτὸν ἐπὶ τῶν Δημοσίων Ἔργων Ὑπουργὸν ἀνατίθεμεν τὴν δημοσίευσιν καὶ ἐκτέλεσιν τοῦ παρόντος Διατάγματος.

Ἐν Ἀθήναις τῇ 20 Ἀπριλίου 1977

Ο ΠΡΟΕΔΡΟΣ ΤΗΣ ΔΗΜΟΚΡΑΤΙΑΣ


ΚΩΝΣΤΑΝΤΙΝΟΣ Δ. ΤΣΑΤΣΟΣ

Ο ΥΠΟΥΡΓΟΣ ΔΗΜΟΣΙΩΝ ΕΡΓΩΝ

ΧΡΙΣΤΟΦΟΡΟΣ ΣΤΡΑΤΟΣ

ΒΟΥΛΑ ΑΤΤΙΚΗΣ

ΚΛ. 1:1000

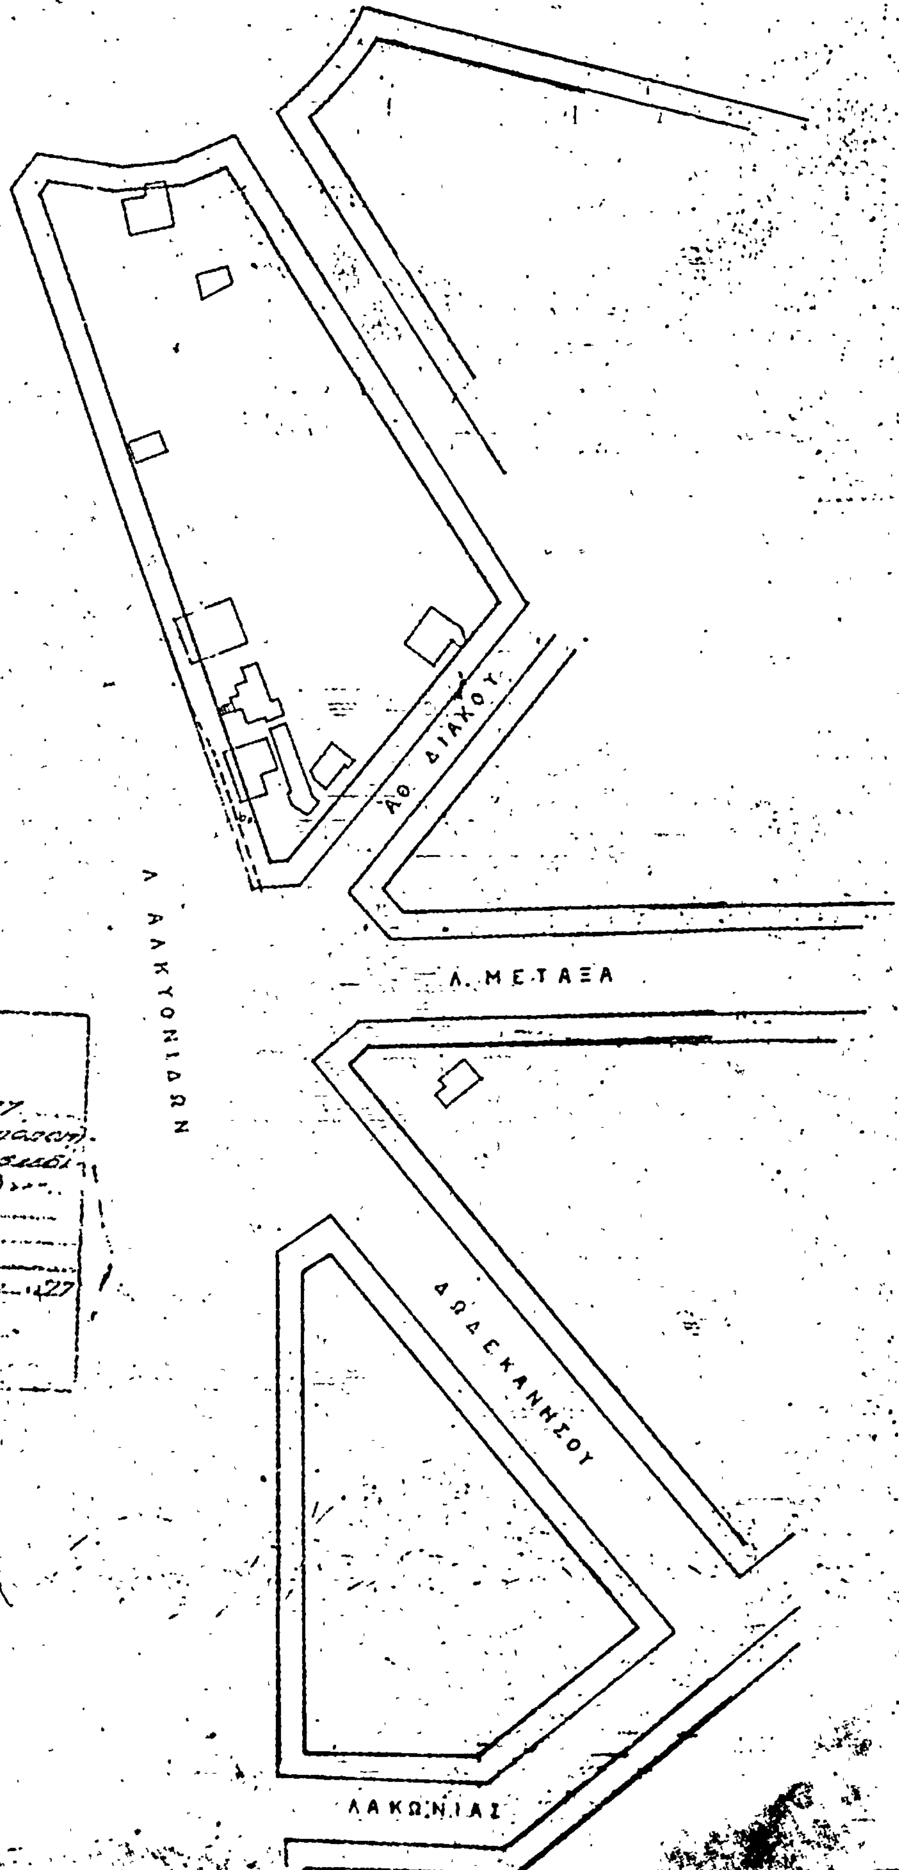

ΔΗΜΟΣΙΩΝ ΕΡΓΩΝ

Ε. 9754/1977

15 ... 77

Ε. ΣΤΑΘΑΚΗΣ

(7)

Περὶ τροποποιήσεως τοῦ ρυμοτομικοῦ σχεδίου Μοσχάτου (Ἀττικῆς).

Ο ΠΡΟΕΔΡΟΣ
ΤΗΣ ΕΛΛΗΝΙΚΗΣ ΔΗΜΟΚΡΑΤΙΑΣ

Ἔχοντες ὑπ' ὄψει τὰς διατάξεις τοῦ ἀπὸ 17 Ἰουλίου 1923 Ν. Δ/τος «περὶ σχεδίων πόλεων κ.λ.π.», ὡς μεταγενεστέρως ἐτροποποιήθησαν καὶ συνεπληρώθησαν καὶ εἰδικώτερον τῶν ἄρθρων 2 (παρ. 1), 3, 29 καὶ 70 αὐτοῦ, τῆς παρ. 3 τοῦ ἄρθρου 12 τοῦ Ν.Δ.1262/1972 (Φ.Ε.Κ.194Α), ὡς αὕτη ἀντικατεστάθη διὰ τοῦ ἄρθρου 3 τοῦ Ν.Δ.198/1973 (Φ.Ε.Κ. 267/Α), τοῦ ἀπὸ 8.9.1923 Δ/τος «περὶ καθορισμοῦ τῆς κατὰ τὸ ἄρθρον 3 τοῦ ἀπὸ 17.7.1923 Ν. Δ/τος «περὶ σχεδίων πόλεων κ.λ.π.», προθεσμίας (Φ.Ε.Κ.257/Α) καὶ τὸ ὅτι ἡ κατὰ τὸ Διάταγμα αὐτὸ προθεσμία παρῆλθεν ἄπρακτος, καὶ ἰδόντες τὴν ὑπ' ἀριθ. Ε.22219/2908/19.9.1973 ἀπόφασιν τοῦ Ὑπουργοῦ Δημοσίων Ἔργων (Φ.Ε.Κ.277/Δ), ὡς καὶ τὰς ὑπ' ἀριθ. 1035/1976 καὶ 104/1977 γνωμοδοτήσεις τοῦ Συμβουλίου Δημοσίων Ἔργων (Τμῆμα Μελετῶν), προτάσει τοῦ ἐπὶ τῶν Δημοσίων Ἔργων Ὑπουργοῦ, ἀπεφασίσαμεν :

Ἄρθρον μόνον.

Ἐγκρίνεται ἡ τροποποίησις τοῦ ρυμοτομικοῦ σχεδίου Μοσχάτου (Ἀττικῆς) κατὰ τὸ οἰκοδομικὸν τετράγωνον τὸ περικλειόμενον ὑπὸ τῶν ὁδῶν Χρυσοστόμου Σμύρνης, Ἁγίου Κωνσταντίνου καὶ Ἀθανασίου Διάκου καὶ τῆς Λεωφόρου Ποσειδῶνος διὰ τοῦ χαρακτηρισμοῦ τοῦ ὑπὸ στοιχεῖα Α, Β, Γ, Δ καὶ Α τμήματος τοῦ ὡς ἄνω οἰκοδομικοῦ τετραγώνου, ὡς χώρου δι' ἀνέγερσιν Νηπιαγωγείου, ὡς ἐμφαίνεται εἰς τὸ ὑπὸ τοῦ Προϊσταμένου τῆς Ὑπηρεσίας Οἰκισμοῦ τεθεωρημένον διὰ τῆς ὑπ' ἀριθ. Ε.9735/1977 πράξεως αὐτοῦ σχετικὸν πρωτότυπον διάγραμμα ὑπὸ κλίμακα 1 : 500, οὗτινος συνοπτικὸν ἀντίτυπον δημοσιεύεται μετὰ τοῦ παρόντος.

Εἰς τὸν αὐτὸν ἐπὶ τῶν Δημοσίων Ἔργων Ὑπουργόν, ἀνατίθεμεν τὴν δημοσίευσιν καὶ ἐκτέλεσιν τοῦ παρόντος Διατάγματος.

Ἐν Ἀθήναις τῇ 20 Ἀπριλίου 1977

Ο ΠΡΟΕΔΡΟΣ ΤΗΣ ΔΗΜΟΚΡΑΤΙΑΣ
ΚΩΝΣΤΑΝΤΙΝΟΣ Δ. ΤΣΑΤΣΟΣ

Ο ΥΠΟΥΡΓΟΣ ΔΗΜΟΣΙΩΝ ΕΡΓΩΝ
ΧΡΙΣΤΟΦΟΡΟΣ ΣΤΡΑΤΟΣ

ΧΑΤΙ
15
10
11
17

ΑΝΑΚΟΙΝΩΣΕΙΣ

(8)

Περὶ εἰδοποιήσεως τῆς γενομένης παρακαταθέσεως ἀποζημιώσεως ἀναγκαστικῆς ἀπαλλοτριώσεως (προσκυρώσεως καὶ ἀποζημιώσεως λόγῳ ρυμοτομίας) ἀκινήτου κειμένου ἐν Ἀθήναις ("Αγιος Δημήτριος).

Διὰ τῆς ὑπ' ἀριθ. 183/1966 πράξεως προσκυρώσεως καὶ ἀναλογισμοῦ ἀποζημιώσεως τοῦ Γραφείου Πολεοδομίας Ἀθηνῶν, κυρωθείσης διὰ τῆς ὑπ' ἀριθ. Πρωτ. Ε. 12709/1967 ἀποφάσεως τοῦ Ὑπουργείου Δημ. Ἔργων (Ὑπηρεσία Οἰκισμοῦ) προσεκυρώθη κατόπιν ἀποζημιώσεως εἰς τὴν ἰδιοκτησίαν τῶν: Ἀθανασίου Νικ. Καράμπαμπα, Νικολάου Ἀθαν. Καράμπαμπα, Κωνσταντίνου Ἀθαν. Καράμπαμπα, Μιχαὴλ Ἀθαν. Καράμπαμπα, Δάφνης σύζ. Κων. Γκιώνη, Χριστίνας συζ. Νικ. Νάσου καὶ Σοφίας συζ. Γεωργ. Φουσκάκη, κειμένην ἐπὶ τῆς ὁδοῦ Καραολῆ περιφερείας Δήμου Ἁγίου Δημητρίου Ἀττικῆς, ἐκ τῆς ἰδιοκτησίας τοῦ Σταματίου Χρ. Σταματίου, ἔκτασις ἐκ μ.τ. εἴκοσι τεσσάρων καὶ 70% (24.70) ἐμφαινομένη εἰς τὴν ἄνω πρᾶξιν καὶ τὸ συνοδεῦον ταύτην ἀπὸ 21.7.1966 τοπογραφικὸν διάγραμμα τοῦ συντάξαντος τεχνικοῦ ὑπαλλήλου Ἀ. Κοτσανάρου ὑπὸ τὰ στοιχεῖα 20- 21- 22- 23- 20.

Προσέτι οἱ αὐτοὶ ὡς ἄνω Ἀθανάσιος Νικ. Καράμπαμπας, Νικόλαος Ἀθαν. Καράμπαμπας, κ.λ.π. ὑπεχρεώθησαν διὰ τῆς ἄνω ὑπ' ἀριθ. 183/1966 πράξεως ἀναλογισμοῦ ὅπως ἀποζημιώσωσι λόγῳ ρυμοτομίας τὸν αὐτὸν ὡς ἄνω Σταμάτιον Χρ. Σταματίου, διὰ τὴν ὑπὸ στοιχεῖα 29- 20- 23- 24α -29 ἔκτασιν ἐκ μ.τ. 76,25.

Διὰ τῆς ὑπ' ἀριθ. 3882/1971 ἀποφάσεως τοῦ Ἐφετείου Ἀθηνῶν καθωρίσθη ὁριστικῶς καὶ τελεσιδίκως ἡ τιμὴ μονάδος ἀποζημιώσεως τῶν ὡς ἄνω (προσκυρουμένης καὶ ρυμοτομουμένης) ἐκτάσεων εἰς δραχμὰς χιλίας ἑκατὸν (1.100) ἀνὰ τ. μέτρον, τῆς ἀναλογούσης ἐκ δραχμῶν (111.054) ἀποζημιώσεως καταβληθείσης ἤδη τοῖς μετρητοῖς εἰς τὸν ἄνω δικαιοῦχον Σταμάτιον Χρ. Σταματίου.

Ἐν συνεχείᾳ διὰ τῆς ὑπ' ἀριθ. 1509/1976 ὁριστικῆς ἀποφάσεως τοῦ Πολ. Πρωτοδικείου Ἀθηνῶν (καταστάσης ἤδη τελεσιδίκου), προσδιωρίσθη νέα ὁριστικὴ τιμὴ μονάδος ἀποζημιώσεως διὰ τὰς αὐτὰς ὡς ἄνω ἐδαφικὰς ἐπιφανείας, εἰς δραχμὰς δύο χιλιάδας πεντακοσίας ἀνὰ τ.μ.

Συνεπείᾳ τῆς τελευταίας ταύτης ἀποφάσεως οἱ ὑπὲρ ὧν ἡ προσκύρωσις καὶ ὑπόχρεοι πρὸς ἀποζημίωσιν λόγῳ ρυμοτομίας Ἀθανάσιος Νικ. Καράμπαμπας, Νικόλαος Ἀθαν. Καράμπαμπας, Κωνσταντῖνος Ἀθαν. Καράμπαμπας, Μιχαὴλ Ἀθαν. Καράμπαμπας, Δάφνη συζ. Κων. Γκιώνη, Χριστίνα σύζ. Νικ. Νάσου καὶ Σοφία συζ. Γεωργ. Φουσκάκη, τὴν 12ην Μαΐου 1976 κατέθεσαν εἰς τὴν ἐν Ἀθήναις κεντρικὴν ὑπηρεσίαν τοῦ Ταμείου Παρακαταθηκῶν καὶ Δανείων τὴν ἀναλογοῦσαν νέαν συμπληρωματικὴν ἀποζημίωσιν ἀνερχομένην εἰς δραχμὰς ἑκατὸν τεσσαράκοντα μίαν χιλιάδας τριακοσίας τριάκοντα (141.330) ὑπὲρ τοῦ ἄνω δικαιούχου Σταματίου Χρ. Σταματίου, ἐκδοθέντος πρὸς τοῦτο ὑπ' ἀριθ. 418805/12.5.1976 ἰσοπόσου, Γραμματίου Συστάσεως Παρακαταθήκης, ὅπερ κατέθεσαν ἐνώπιον τοῦ Συμβ/φου Ἀθηνῶν Νικ. Κοτσίρη διὰ τῆς ὑπ' ἀριθ. 6417/12.5.1976 πράξεώς του ἀντίγραφον τῆς ὁποίας ἐκοινοποίησαν διὰ τῆς ὑπ' ἀριθ. 11757Δ/13.5.1976 ἐκθέσεως τοῦ δικαστικοῦ ἐπιμελητοῦ τῶν ἐν Ἀθήναις Πρωτοδικῶν Ἰωάννου Μπαρδουνιώτη εἰς τὸν ὡς ἄνω φερόμενον ἰδιοκτήτην Σταμάτιον Χρ. Σταματίου.

Περὶ τῆς οὕτω ὁριστικῆς καθορισθείσης καὶ νομίμως κατατεθείσης ἀποζημιώσεως οἱ ὑπὲρ ὧν ἡ προσκύρωσις καὶ ὑπόχρεοι πρὸς ἀποζημίωσιν λόγῳ ρυμοτομίας Ἀθανάσιος Νικ. Καράμπαμπας, Νικόλαος Ἀθαν. Καράμπαμπας, Κωνσταντῖνος Ἀθαν. Καράμπαμπας, Μιχαὴλ Ἀθαν. Καράμπαμπας, Δάφνη συζ. Κων. Γκιώνη, Χριστίνα σύζ. Νικ. Νάσου καὶ Σοφία σύζ. Γεωργίου Φουσκάκη, εἰδοποιοῦσι τὸν ὡς ἄνω κατονομαζόμενον καὶ φερόμενον ὡς δικαιοῦχον τῆς ἀποζημιώσεως καὶ ὑπὸ τὴν ρητὴν ἐπιφύλαξιν παντὸς νομίμου δικαιώματός των, ἵνα λάβῃ γνῶσιν καὶ διὰ τὰς νομίμους συνεπείας, ἐπὶ σκοπῷ ὅπως προβῶσι οὗτοι εἰς τὴν ἀκώλυτον κατάληψιν (καταληφθεῖσαν ἤδη) τῆς προσκυρωθείσης ὑπὲρ αὐτῶν ὡς ἄνω ἐκ τ.μ. 24,70 ἐκτάσεως, συμφώνως πρὸς τὰς κειμένας διατάξεις.

Ἐν Ἀθήναις τῇ 3 Μαΐου 1977

Ὁ Πληρεξ. Δικηγόρος.
ΔΗΜ. Α. ΤΖΑΝΕΤΟΣ

(Ἀριθ. τριπλ. 43176/77, τοῦ 10ου Δημοσίου Ταμείου Ἀθηνῶν τῆς 6 Μαΐου 1977).

ΕΚ ΤΟΥ ΕΘΝΙΚΟΥ ΤΥΠΟΓΡΑΦΕΙΟΥ